

Ansicht Süd-West

1:100


**Entwurf :**

BAUHERR :

SV Pfrondorf-  
Mindersbach e.V


BAUVORHABEN :

Sanierung und Anbau  
Sportheim

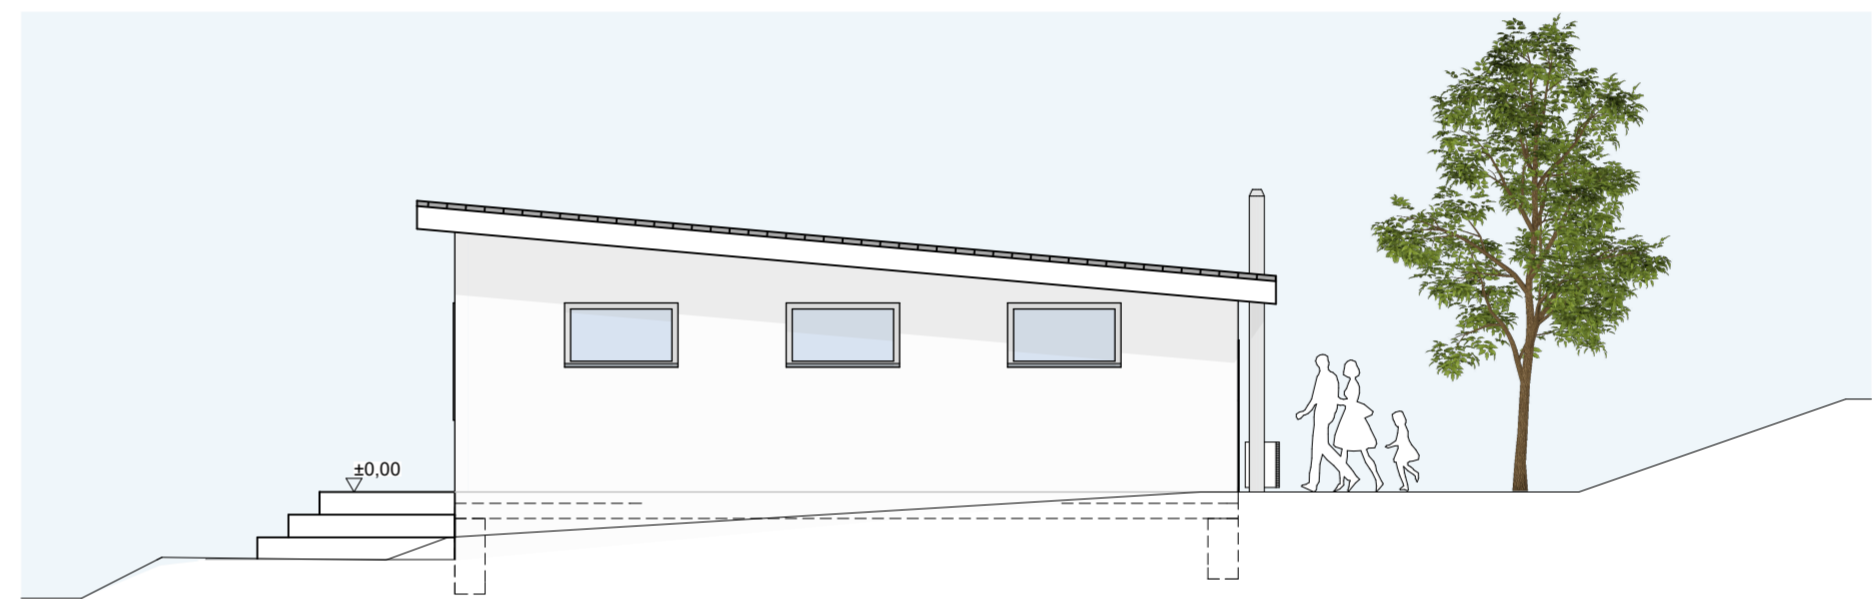

Ansicht Süd-Ost


1:100

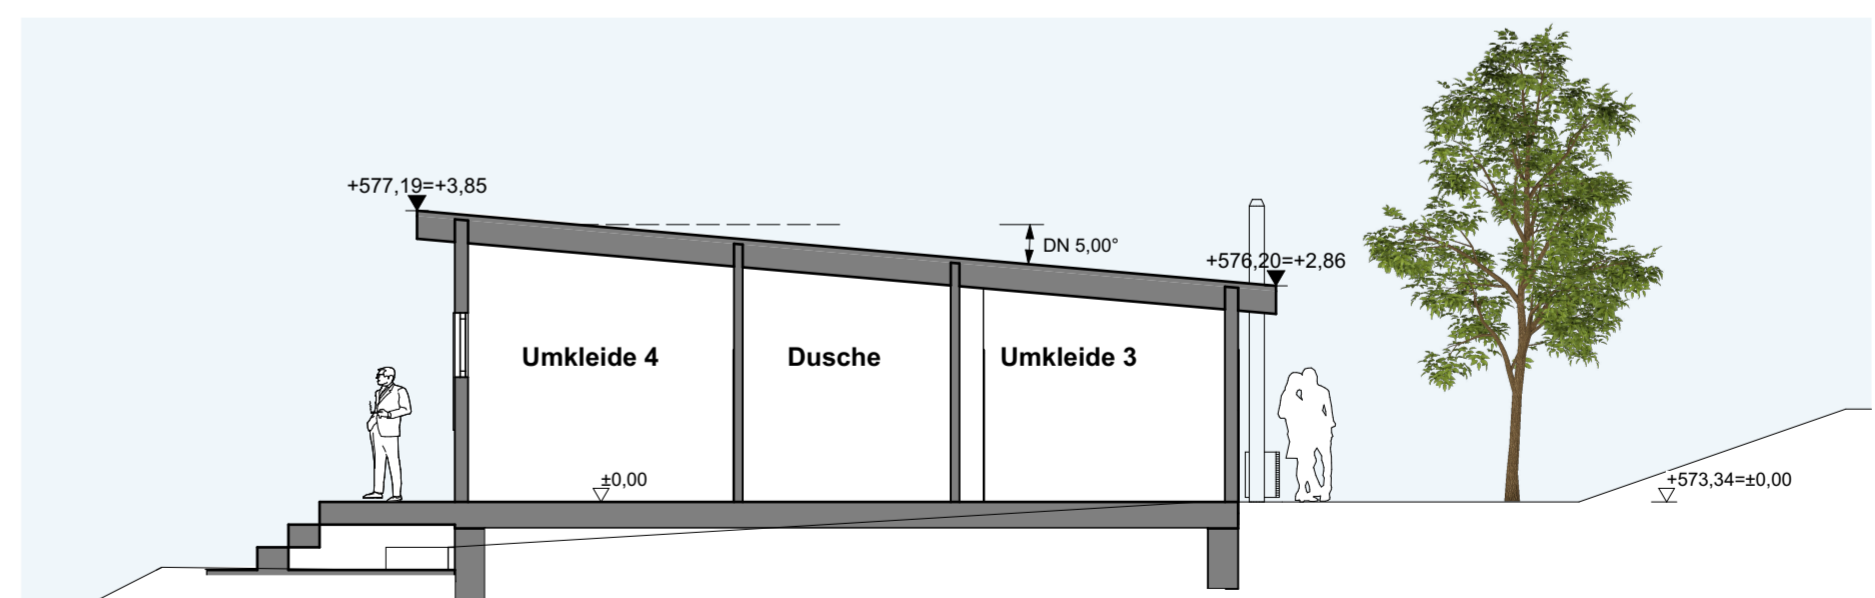

Schnitt A-A

1:100

M 1:100  
gez.: 11.12.17 SoK

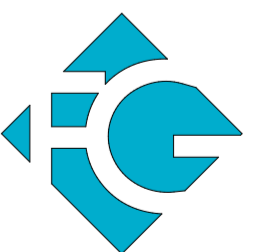

**ARCHITEKT**  
Friedrich Großmann

Sommerstraße 20  
72227 Egenhausen  
t. +49 (0)7453 34 74  
f. +49 (0)7453 34 73  
m. +49 (0)160 949 637 98  
fg@architekt-grossmann.de